ADRI.KON. d.o.o.
Ured: za obavljanje geodetske djelatnosti

Petra Grubišića 5a
23000 Zadar, Hrvatska
tel/fax: 023 314 373
info@adrikon.hr www.adrikon

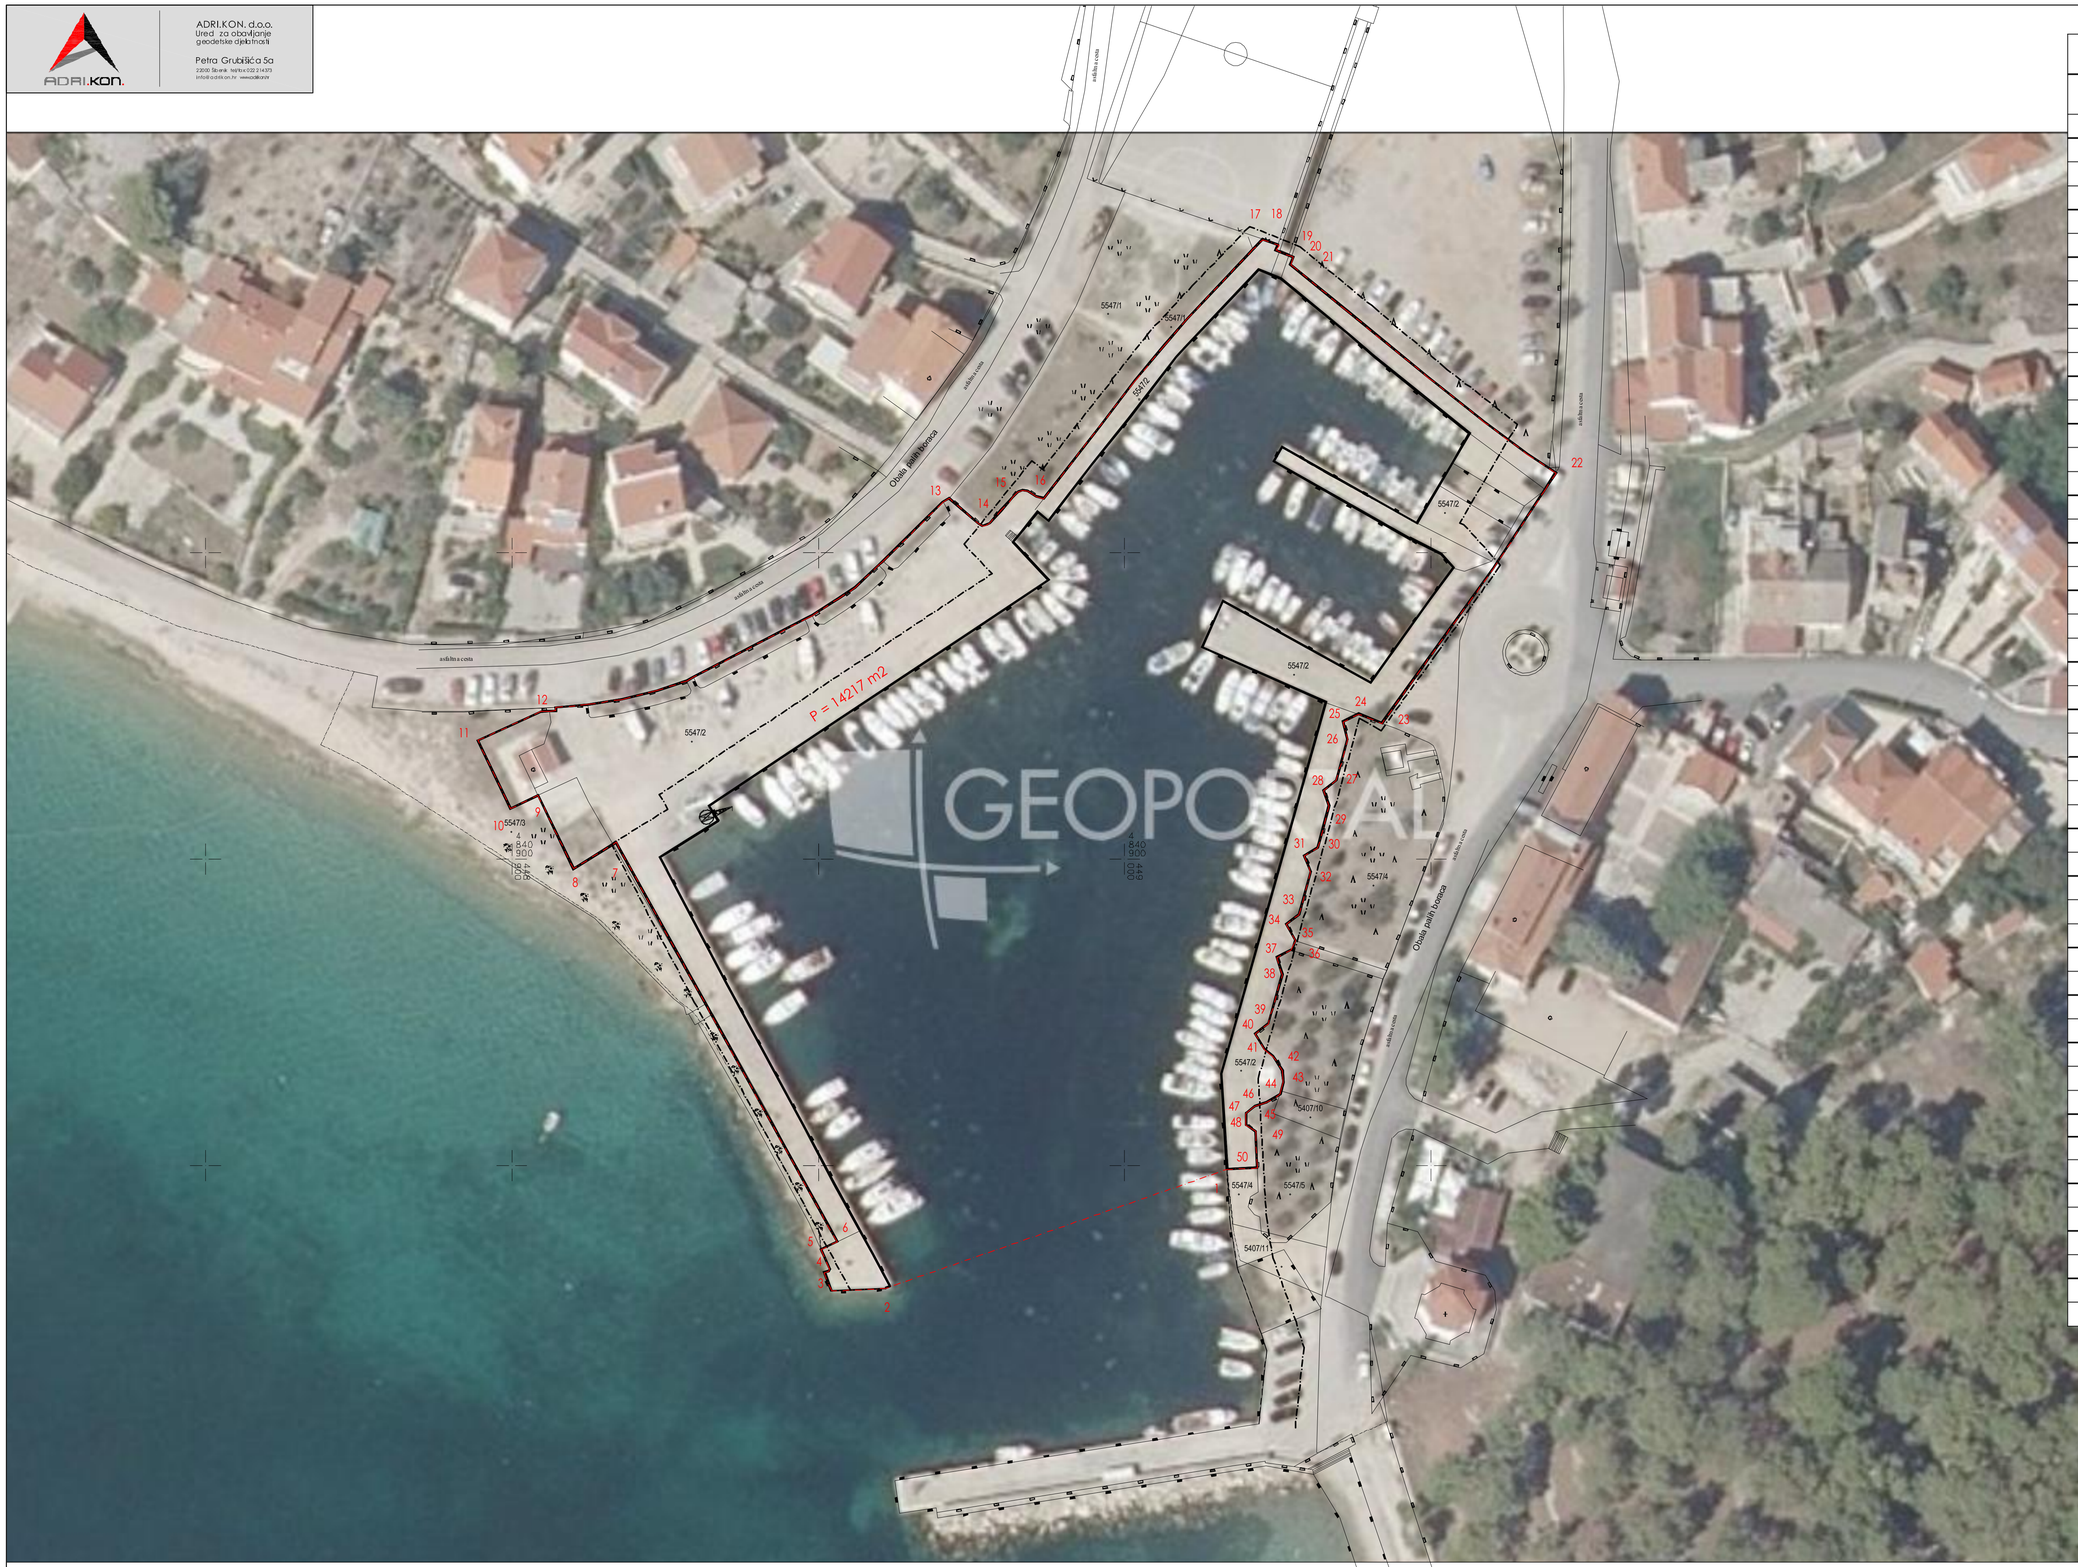

POPIS KOORDINATA

LUČKOG PODRUČJA LUČICA MOJAČ

točka	E	N
1	449016.71	4840849.40
2	448960.93	4840829.94
3	448952.20	4840829.51
4	448951.92	4840833.10
5	448950.49	4840836.35
6	448953.09	4840837.58
7	448917.03	4840902.77
8	448910.06	4840898.46
9	448904.27	4840910.40
10	448899.77	4840908.31
11	448894.44	4840919.38
12	448907.14	4840924.79
13	448971.34	4840958.94
14	448976.81	4840954.45
15	448983.33	4840960.28
16	448986.79	4840958.92
17	449022.50	4841001.22
18	449024.94	4841000.35
19	449024.67	4840999.40
20	449027.53	4840998.28
21	449027.07	4840997.10
22	449070.35	4840963.14
23	449041.97	4840922.20
24	449038.14	4840923.77
25	449035.59	4840922.46
26	449036.37	4840919.59
27	449034.54	4840912.91
28	449032.44	4840911.24
29	449033.35	4840908.75
30	449031.52	4840901.90
31	449029.28	4840900.55
32	449030.36	4840897.96
33	449028.47	4840890.99
34	449026.33	4840889.42
35	449027.84	4840886.79
36	449027.38	4840885.16
37	449024.80	4840884.01
38	449025.72	4840881.20
39	449023.45	4840873.21
40	449021.28	4840871.53
41	449022.78	4840869.03
42	449025.72	4840865.60
43	449025.90	4840863.65
44	449025.38	4840861.67
45	449023.13	4840860.29
46	449021.24	4840859.72
47	449019.77	4840858.57
48	449019.79	4840856.64
49	449021.38	4840855.58
50	449021.64	4840849.71

LEGENDA:
- izmjereno stanje i identificirano sa katastarskim planom
- izmjereno stanje
- linija srednjih viših visokih voda SVV
- linija 6 m od SVV
- lučko područje

Površina koncesije iznosi P = 14 217 m2.

VRSTA POSLA:	GEODETSKI SITUACIJSKI NACRT M 1:500
LOKACIJA:	k.o. Donje Polje
NARUČITELJ:	SPORTSKI KLUB ZA RIBOLOV NA MORU "Mojač", Zablaće
DATUM IZRADE:	11.07.2024.
PREGLEDAO I OVJERIO:	Tihana Dukovac, mag.ing.geodet.geoinf. Tihana Dukovac Digitalno potpisao: Tihana Dukovac Datum: 2024.07.22 13:43:52 +02'00'