

GEODETSKA MJERENJA d.o.o

Ante Starčevića 7, Šibenik 22000
Tel. +385 22 200 853
E-mail: geodetska.mjerenja@si.t-com.hr
www.geodetskamjerenja.hr



IBAN:HR7624840081103071535
OIB : 82520720471

Investitor:
Grad Šibenik
Trg palih bran. Dom. rata 1
Šibenik
OIB: 55644094063

Katastarska općina: Donje Polje
MBR: 329975
Detaljni list: 7

SKICA IZMJERE

Mjerilo 1:200

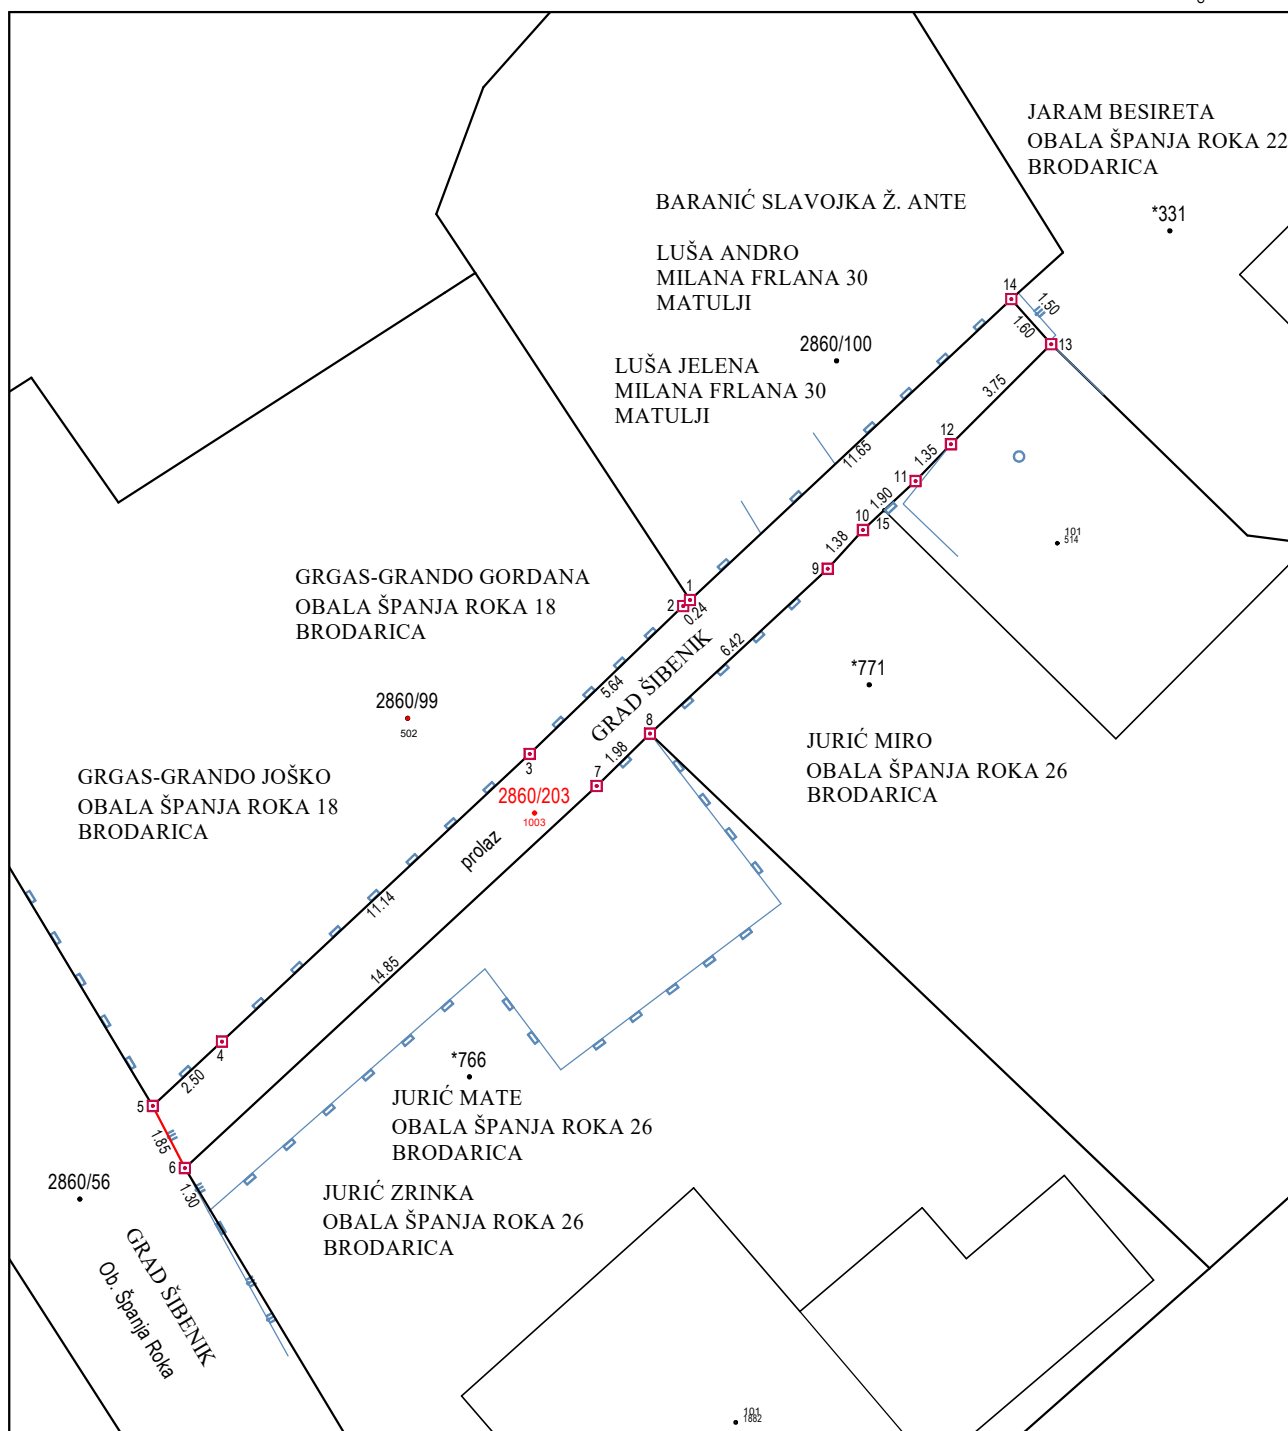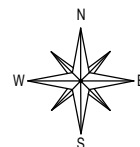

Izradio:
Ivan Juraj, mag.ing.geod. et geoinf.
U Šibeniku, 21. veljače 2025. god.
Broj elaborata: 69/2024

Odgovorna osoba za obavljanje stručnih
geodetskih poslova:
Ivica Hobar, ing.geod.